


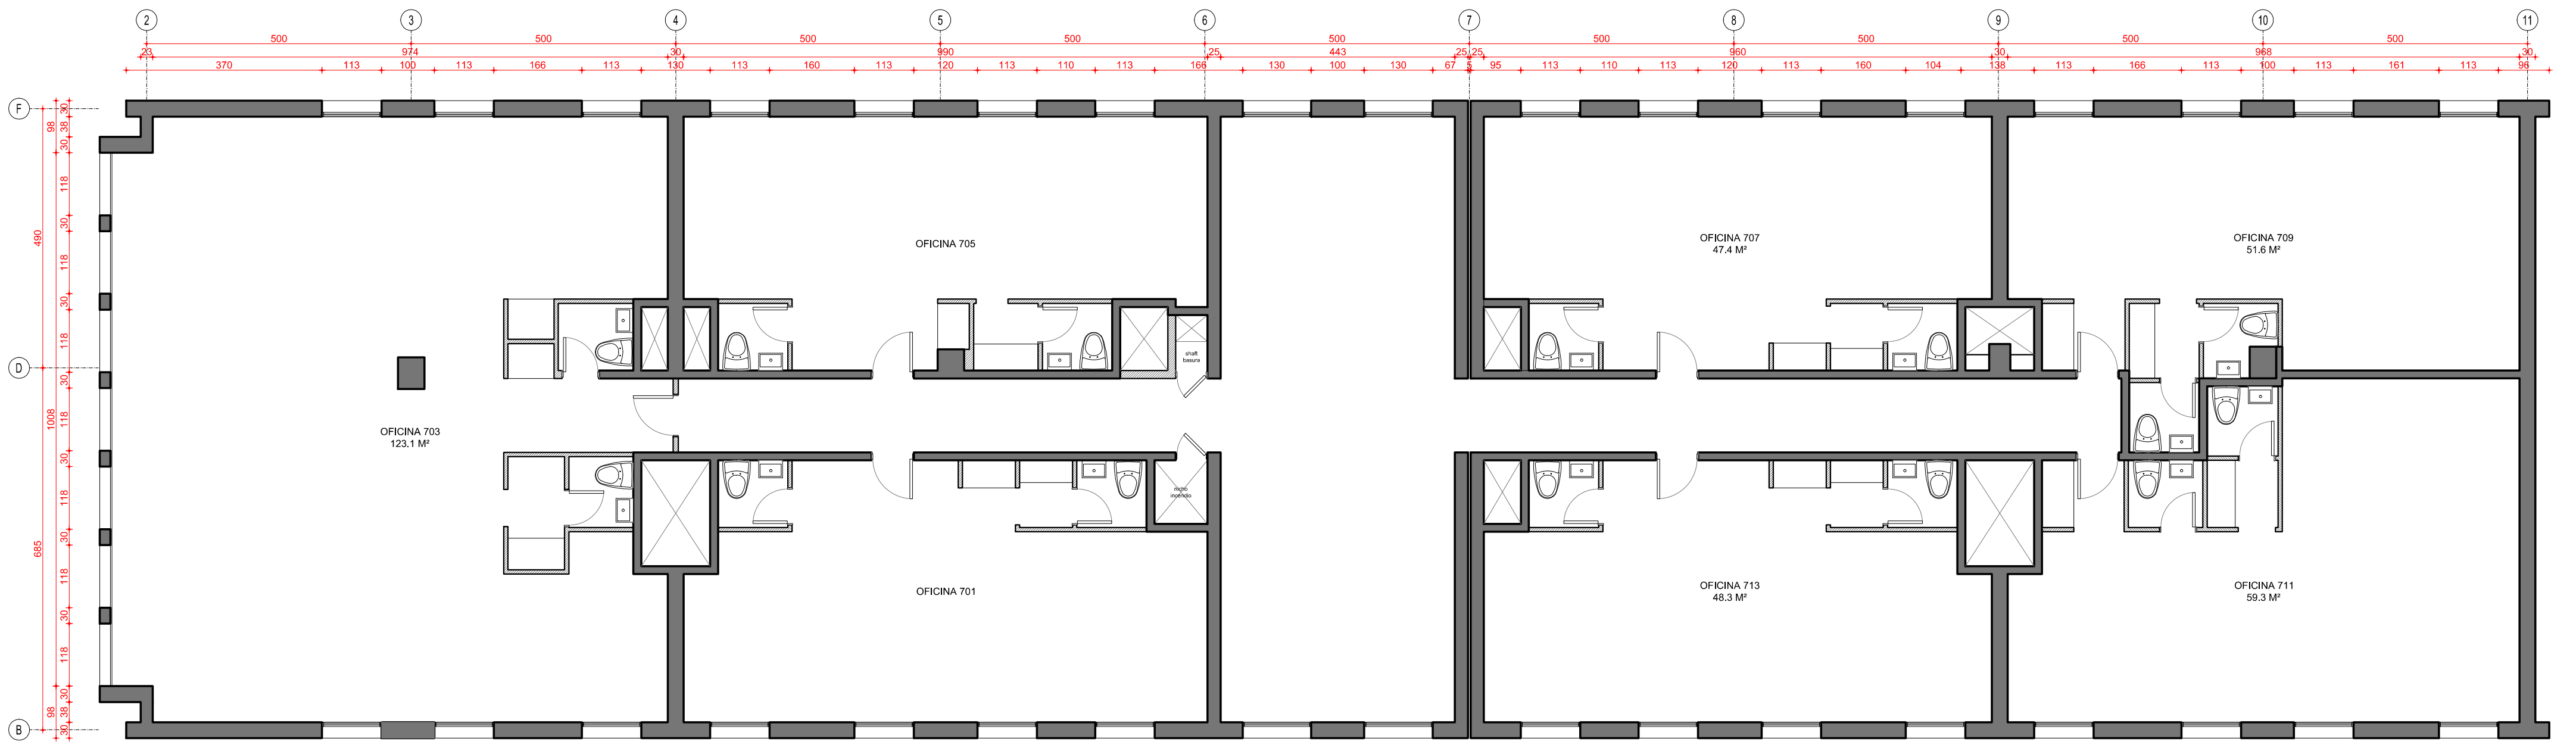

7°Piso Planta Arquitectura
Escala 1:50